


Hygienekonzept der Basketballabteilung des TuS Fritzlar e. V. – 1862/1911

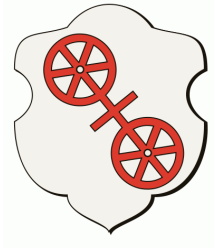

Wiedereinstieg in den Trainings- und Spielbetrieb des Basketballs
(Stand 22.10.2020)

Vereinsinformationen

Verein: Tus Fritzlar e.V. 1862/1911
Vertreten durch: Julia Stotz
Mail: basketball-fritzlar@gmx.de
Telefon: 0172 5392309


Hygienebeauftragte: Cara Neidert
Mail: basketball-fritzlar@gmx.de
Telefon: 0163 1769611

Sporthalle: Großsporthalle der Ursulinenschule
Anschrift: Goldenes Loch, 34560 Fritzlar

Fritzlar, den 22.10.2020

Julia Stotz
Stellv. Abteilungsleiterin Tus Fritzlar e.V. 1862/1911

Hygienekonzept der Basketballabteilung des TuS Fritzlar e. V. – 1862/1911

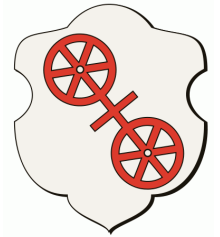

Wiedereinstieg in den Trainings- und Spielbetrieb des Basketballs
(Stand 22.10.2020)

Allgemeines:

- Die behördlichen Vorgaben und Empfehlungen zur Hygiene und Reduzierung des Infektionsrisikos werden jederzeit beachtet
- Die Hände müssen vor Betreten der Halle desinfiziert werden
- Außerhalb des Spielfeldes gelten die Vorgaben zum Mindestabstand
- Alle Formen von Jubel- und Begrüßungsritualen sind untersagt
- Handtücher und Trinkflaschen dürfen nicht geteilt werden
- Personen mit Krankheitssymptomen dürfen die Sporthalle nicht betreten
- Bei positiv auf Covid-19 getesteten Personen wird umgehend der Hygienebeauftragte kontaktiert. Dieser unterrichtet den Verein und das zuständige Gesundheitsamt. Zudem wird während des Spielbetriebs der Hygienebeauftragte der Gastmannschaften und der Staffelleiter informiert.
- Für positiv auf Covid-19 getestete Personen und solche aus dem selben Haushalt gilt die Vorgabe, diese mindestens 14 Tage aus dem Trainings- und Spielbetrieb herauszunehmen
- Das Hygienekonzept liegt dem Hessischen Basketballverband vor, ist jederzeit online einsehbar und steht vor Saisonbeginn den Gastmannschaften, sowie Schiedsrichtern und Kampfgericht zur Verfügung


Spielbetrieb:

- Die Anwesenheit aller Personen, sowie der Zeitraum des Aufenthaltes wird dokumentiert
- Jede Gastmannschaft übergibt bei Zutritt in die Ursulinenhalle dem Hygienebeauftragten eine vollständig ausgefüllte Teilnehmerliste aller zur Mannschaft gehörenden Personen

Einlass/Anmeldung:

- Einlass der Gast- und Heimmannschaften ist jeweils eine Stunde vor Spielbeginn
- Einlass der Schiedsrichter und des Kampfgerichts ist 45 Minuten vor Spielbeginn
- Die Gastmannschaft benutzt den Haupteingang zur Halle, ebenso wie die Schiedsrichter. Unser Hygienebeauftragter nimmt die Gäste in Empfang
- Die Heimmannschaft, sowie das Kampfgericht benutzen den seitlich gelegenen Eingang rechts neben der Halle
- Laufwege, sowie Desinfektionsstationen sind dem Hallenplan zu entnehmen

Hygienekonzept der Basketballabteilung des TuS Fritzlar e. V. – 1862/1911

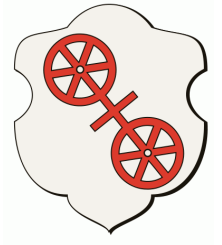

Wiedereinstieg in den Trainings- und Spielbetrieb des Basketballs
(Stand 01.09.2020)

Umkleide/Duschen:

Duschen ist in den Umkleiden erlaubt, sofern die Gastmannschaft nicht aus dem Schwalm-Eder-Kreis anreist. Da alle gegnerischen Mannschaften nicht aus dem Schwalm-Eder-Kreis stammen, stehen die Duschen grundsätzlich zur Verfügung. Anschließend sind die Umkleidetüren offen zu lassen.

Zuschauer:

- Zuschauer sind bis auf weiteres nicht gestattet


Maximale Anzahl an Personen:

Heimmannschaft:	15
Gastmannschaft:	15
Schiedsrichter:	2
Kampfgericht:	3

Anlage

Hallenplan

Hallenplan des Tus Fritzlar e.V. 1862/1911 für die Basketballsaison 2020/21

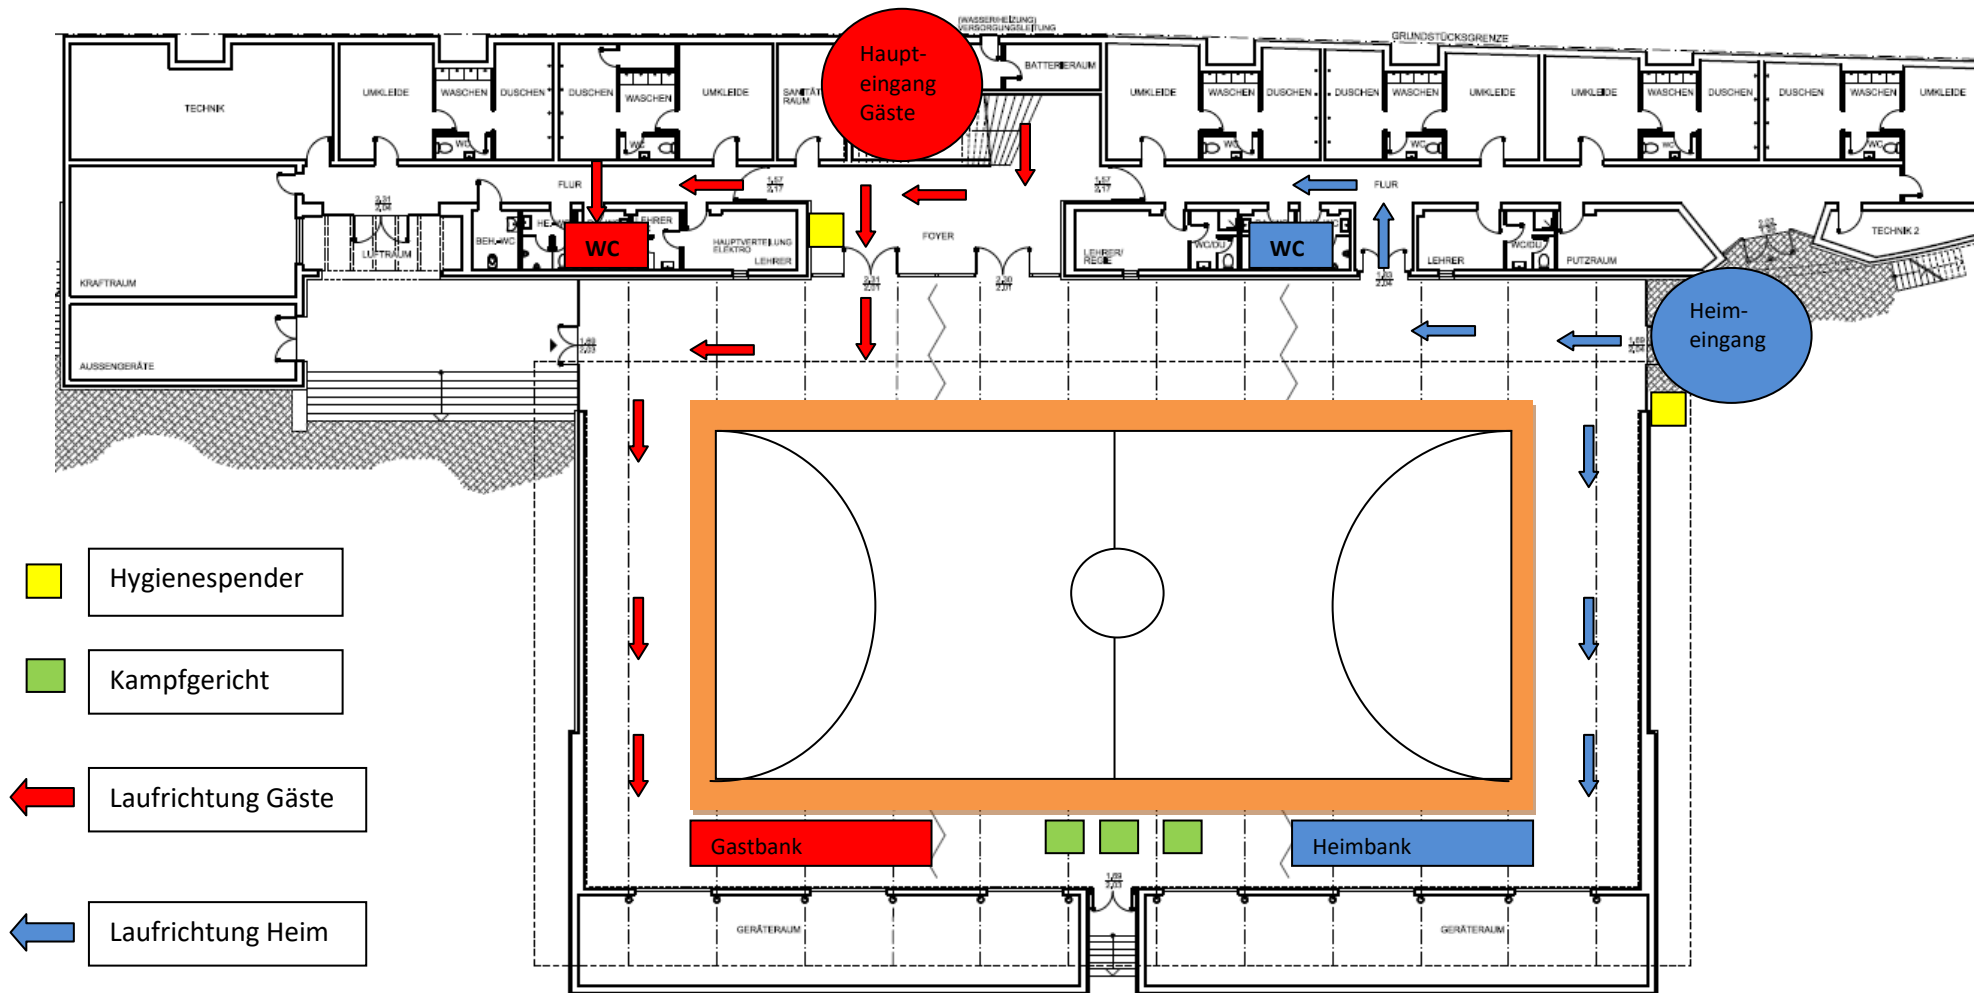

PROJEKT
SPORTHALLE URSULINENSCHULE FRITZLAR
 GOLDENES LOCH, 34560 FRITZLAR

DARSTELLUNG
HALLENEBENE

DATUM
 02.07.2013
 GEÄ. 16.03.2015

BLATT NR.
1a

MASSSTAB
 1 : 200